


МЕЖДИННО СТЬЛБЧЕ М1:10

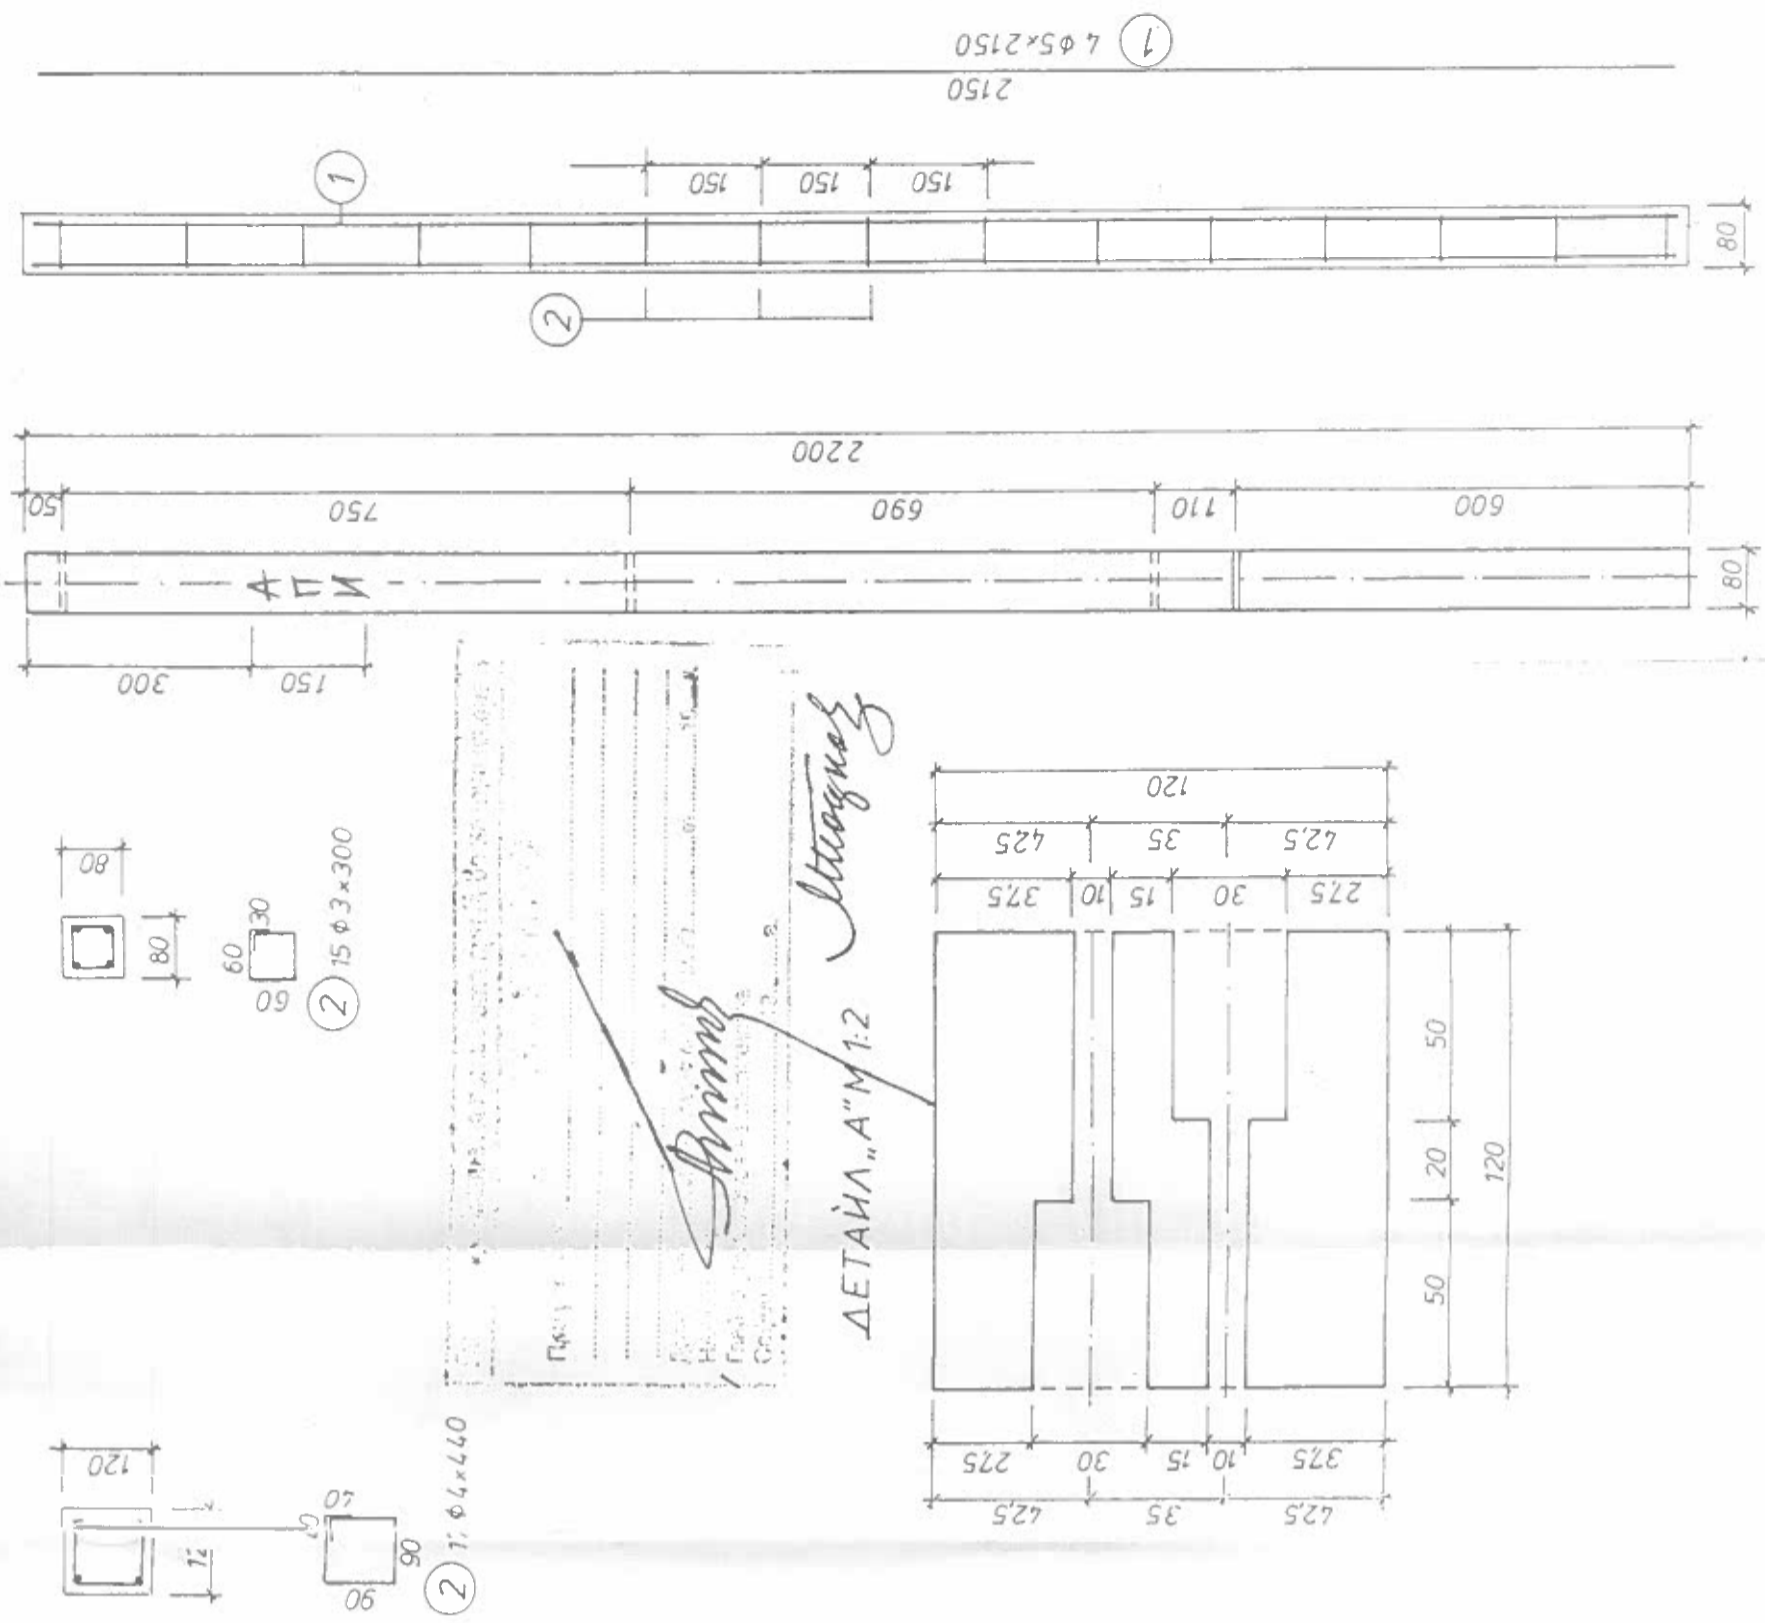

НОСЕЩО СТЬЛБЧЕ М1:10

